


# Nyt erhvervsområde

- i umiddelbar nærhed af et trafikalt knudepunkt!


- Dynamiske grundstørrelser der kan tilpasses efterspørgslen
- Nærhed til eksisterende vejnet – A13 og A15

*Fleksibilitet ved  
erhvervsudbygning*

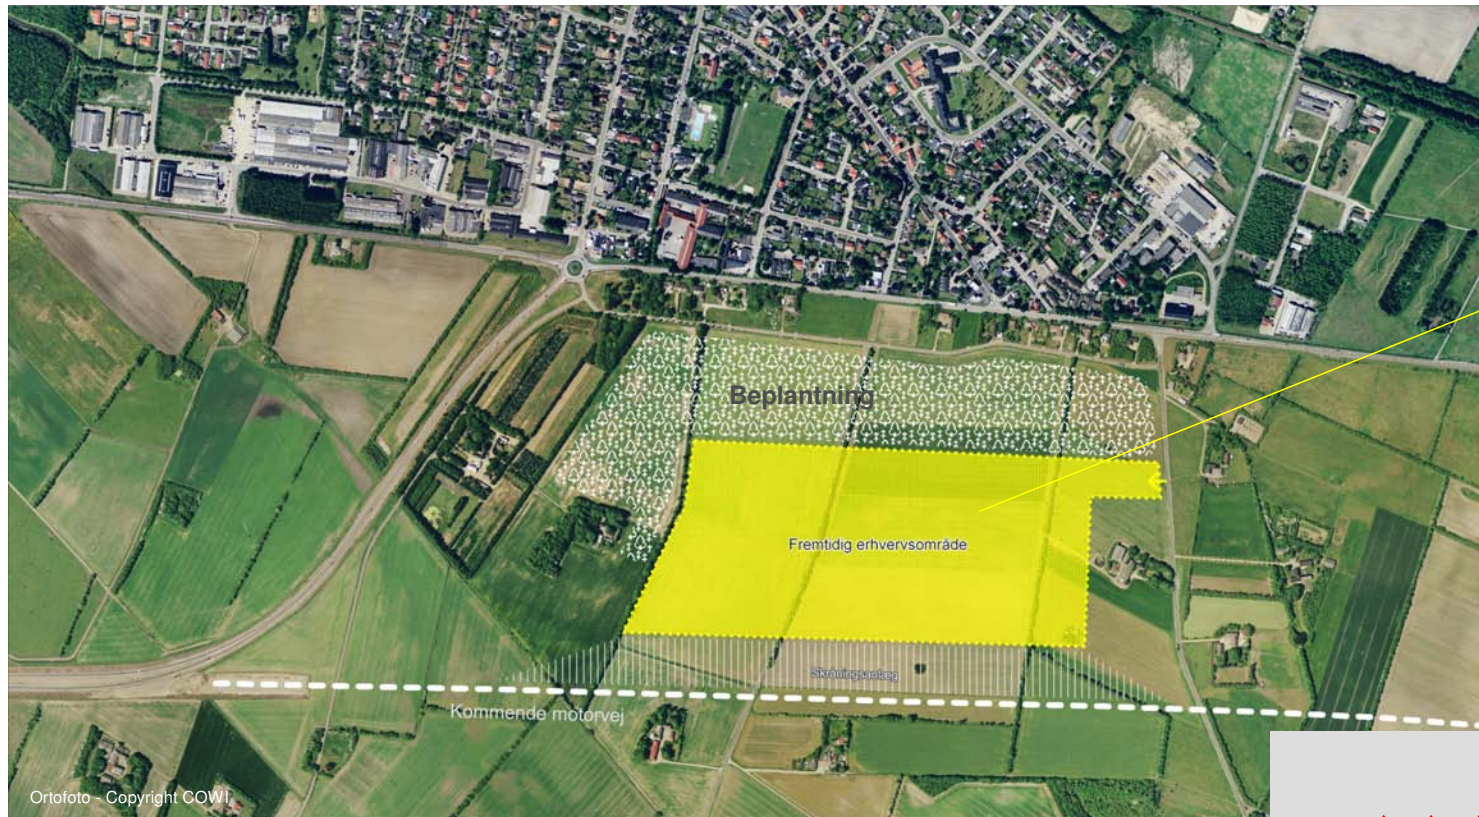

Arealudlæg til  
erhvervsformål –  
ca. 25 ha

Erhvervsområde med synlighed fra motorvej!

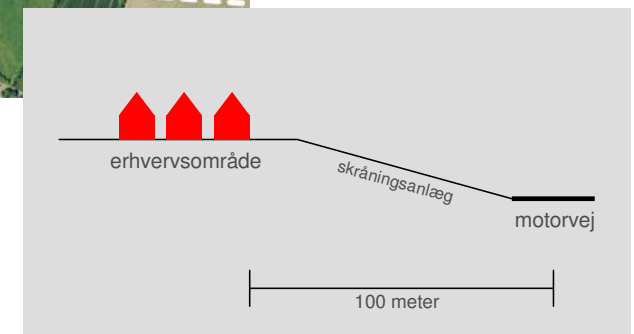

... et bidrag til Bordings udvikling ...